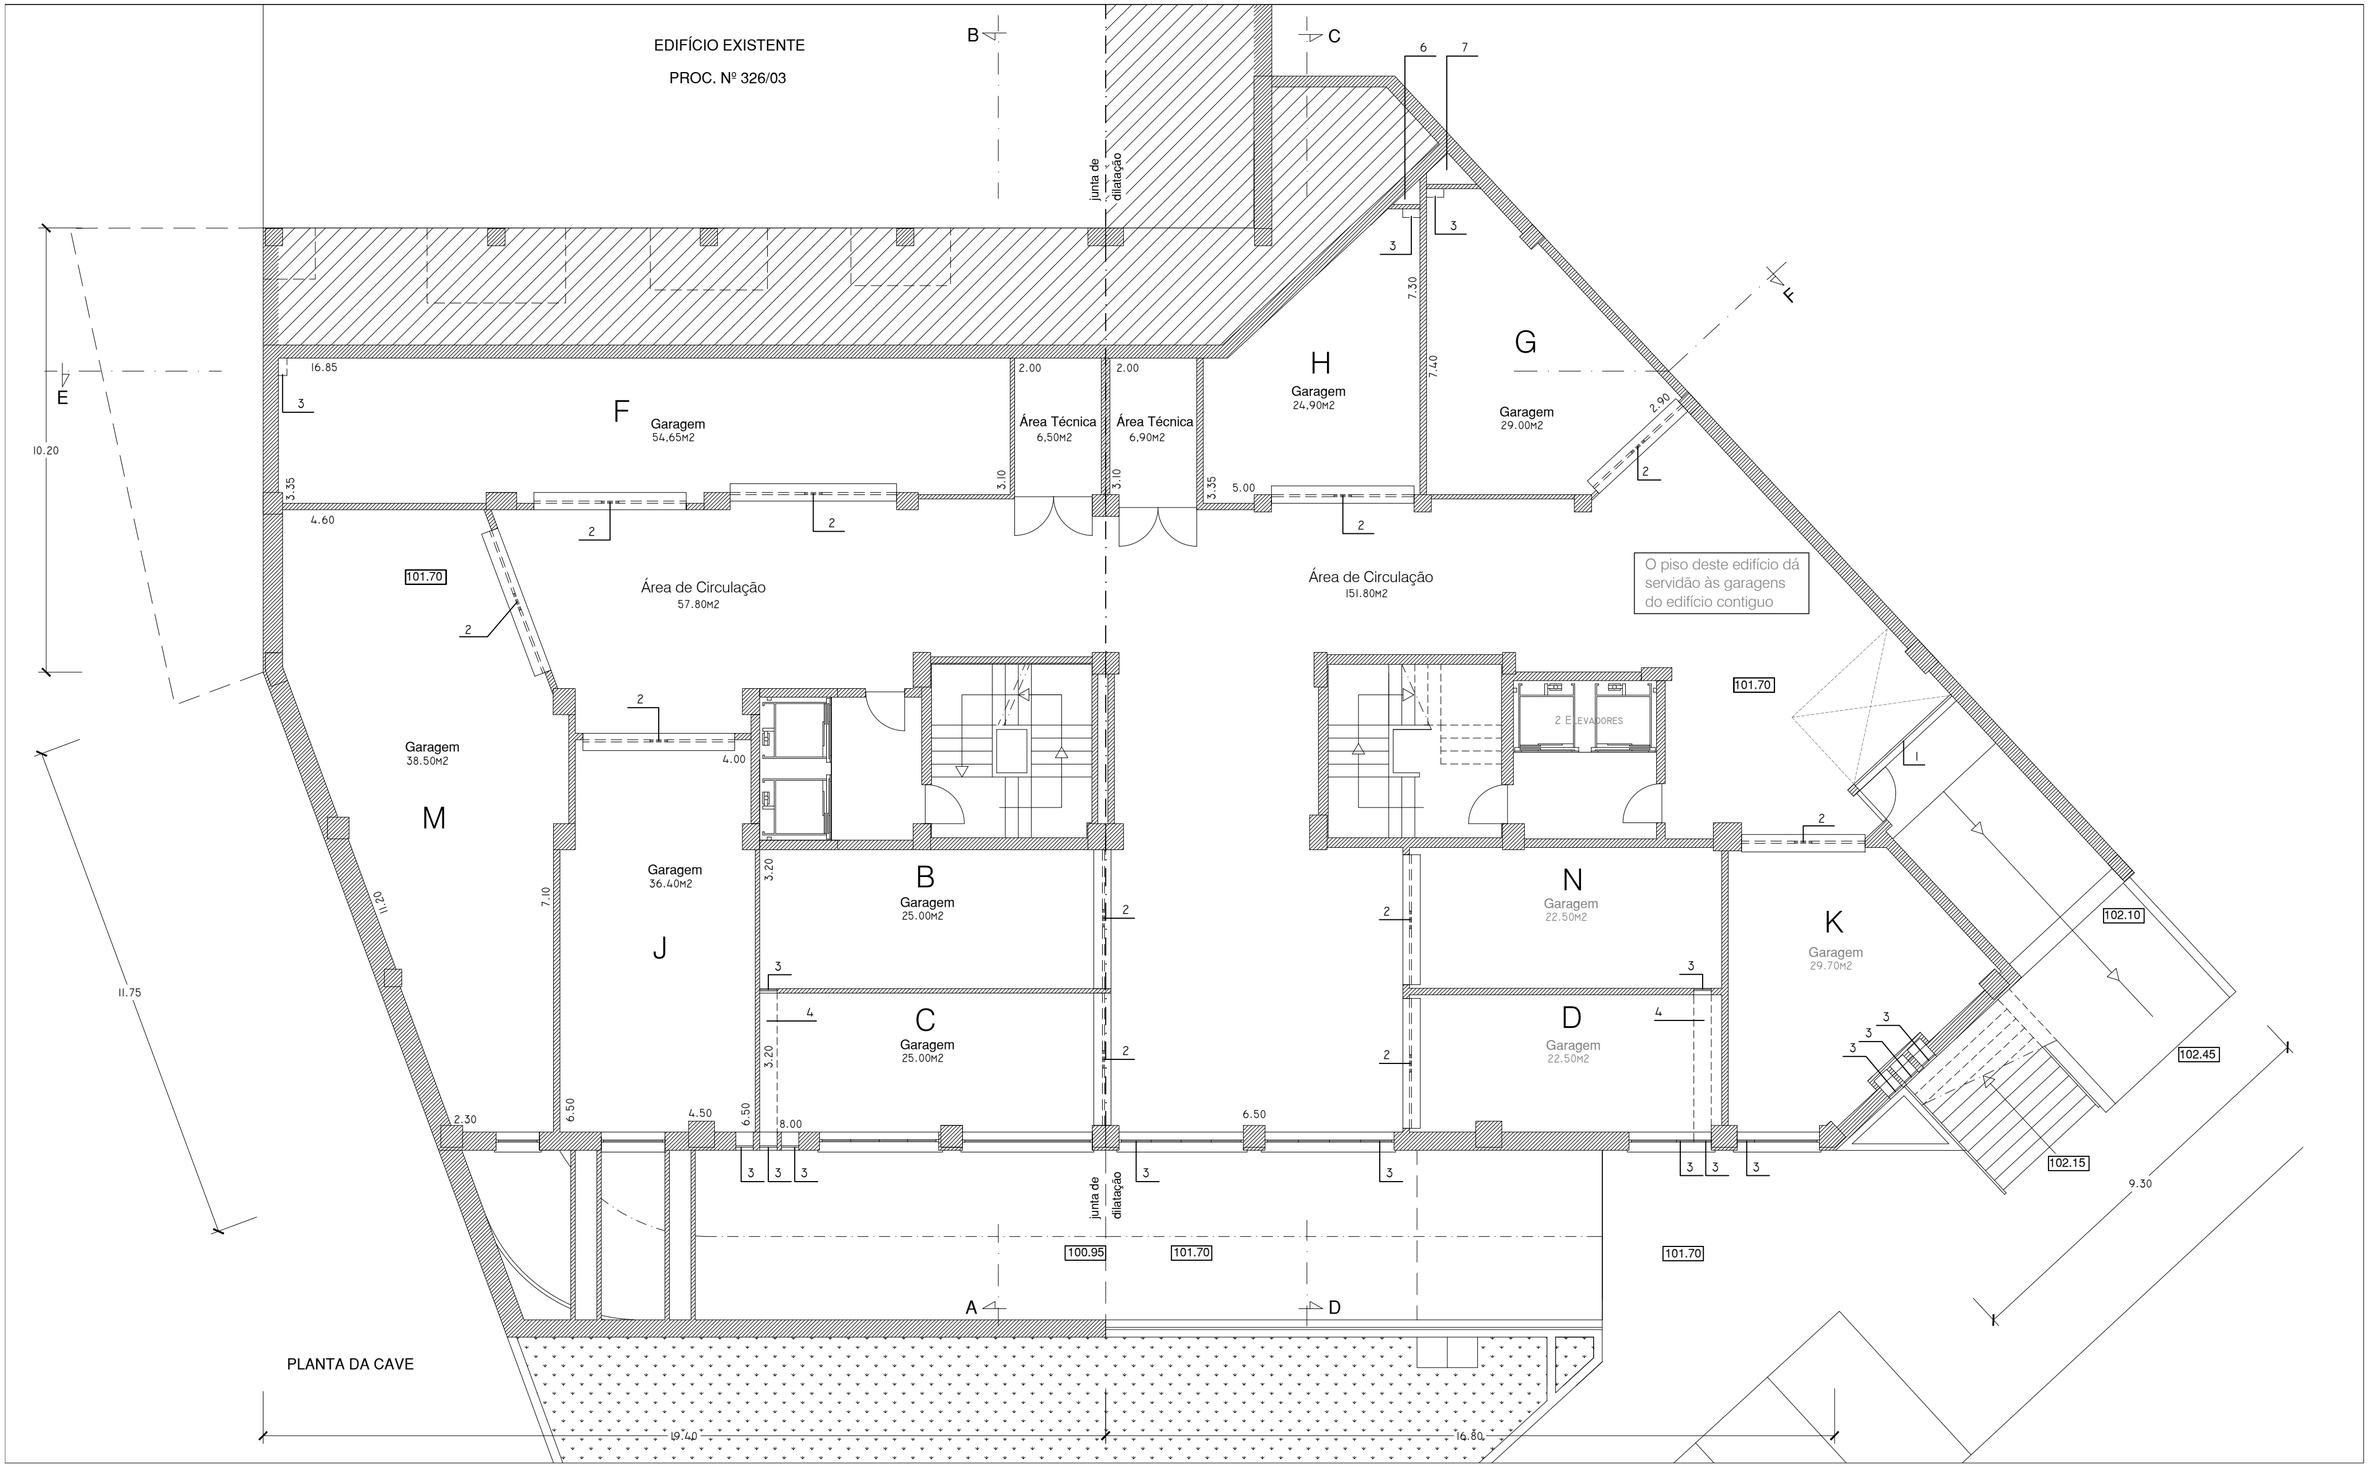
EDIFÍCIO EXISTENTE
PROC. Nº 326/03
junta de dilatação
F
Garagem
54,65M2
Área Técnica
6,50M2
Área Técnica
6,90M2
H
Garagem
24,90M2
G
Garagem
29.00M2
Área de Circulação
57.80M2
Área de Circulação
151.80M2
O piso deste edifício dá servidão às garagens do edifício contiguo
M
Garagem
38.50M2
J
Garagem
36.40M2
B
Garagem
25.00M2
C
Garagem
25.00M2
N
Garagem
22.50M2
D
Garagem
22.50M2
K
Garagem
29.70M2
2 ELEVADORES
101.70
100.95
102.10
102.45
102.15
PLANTA DA CAVE