


EDIFÍCIO EXISTENTE  
PROC. Nº 326/03

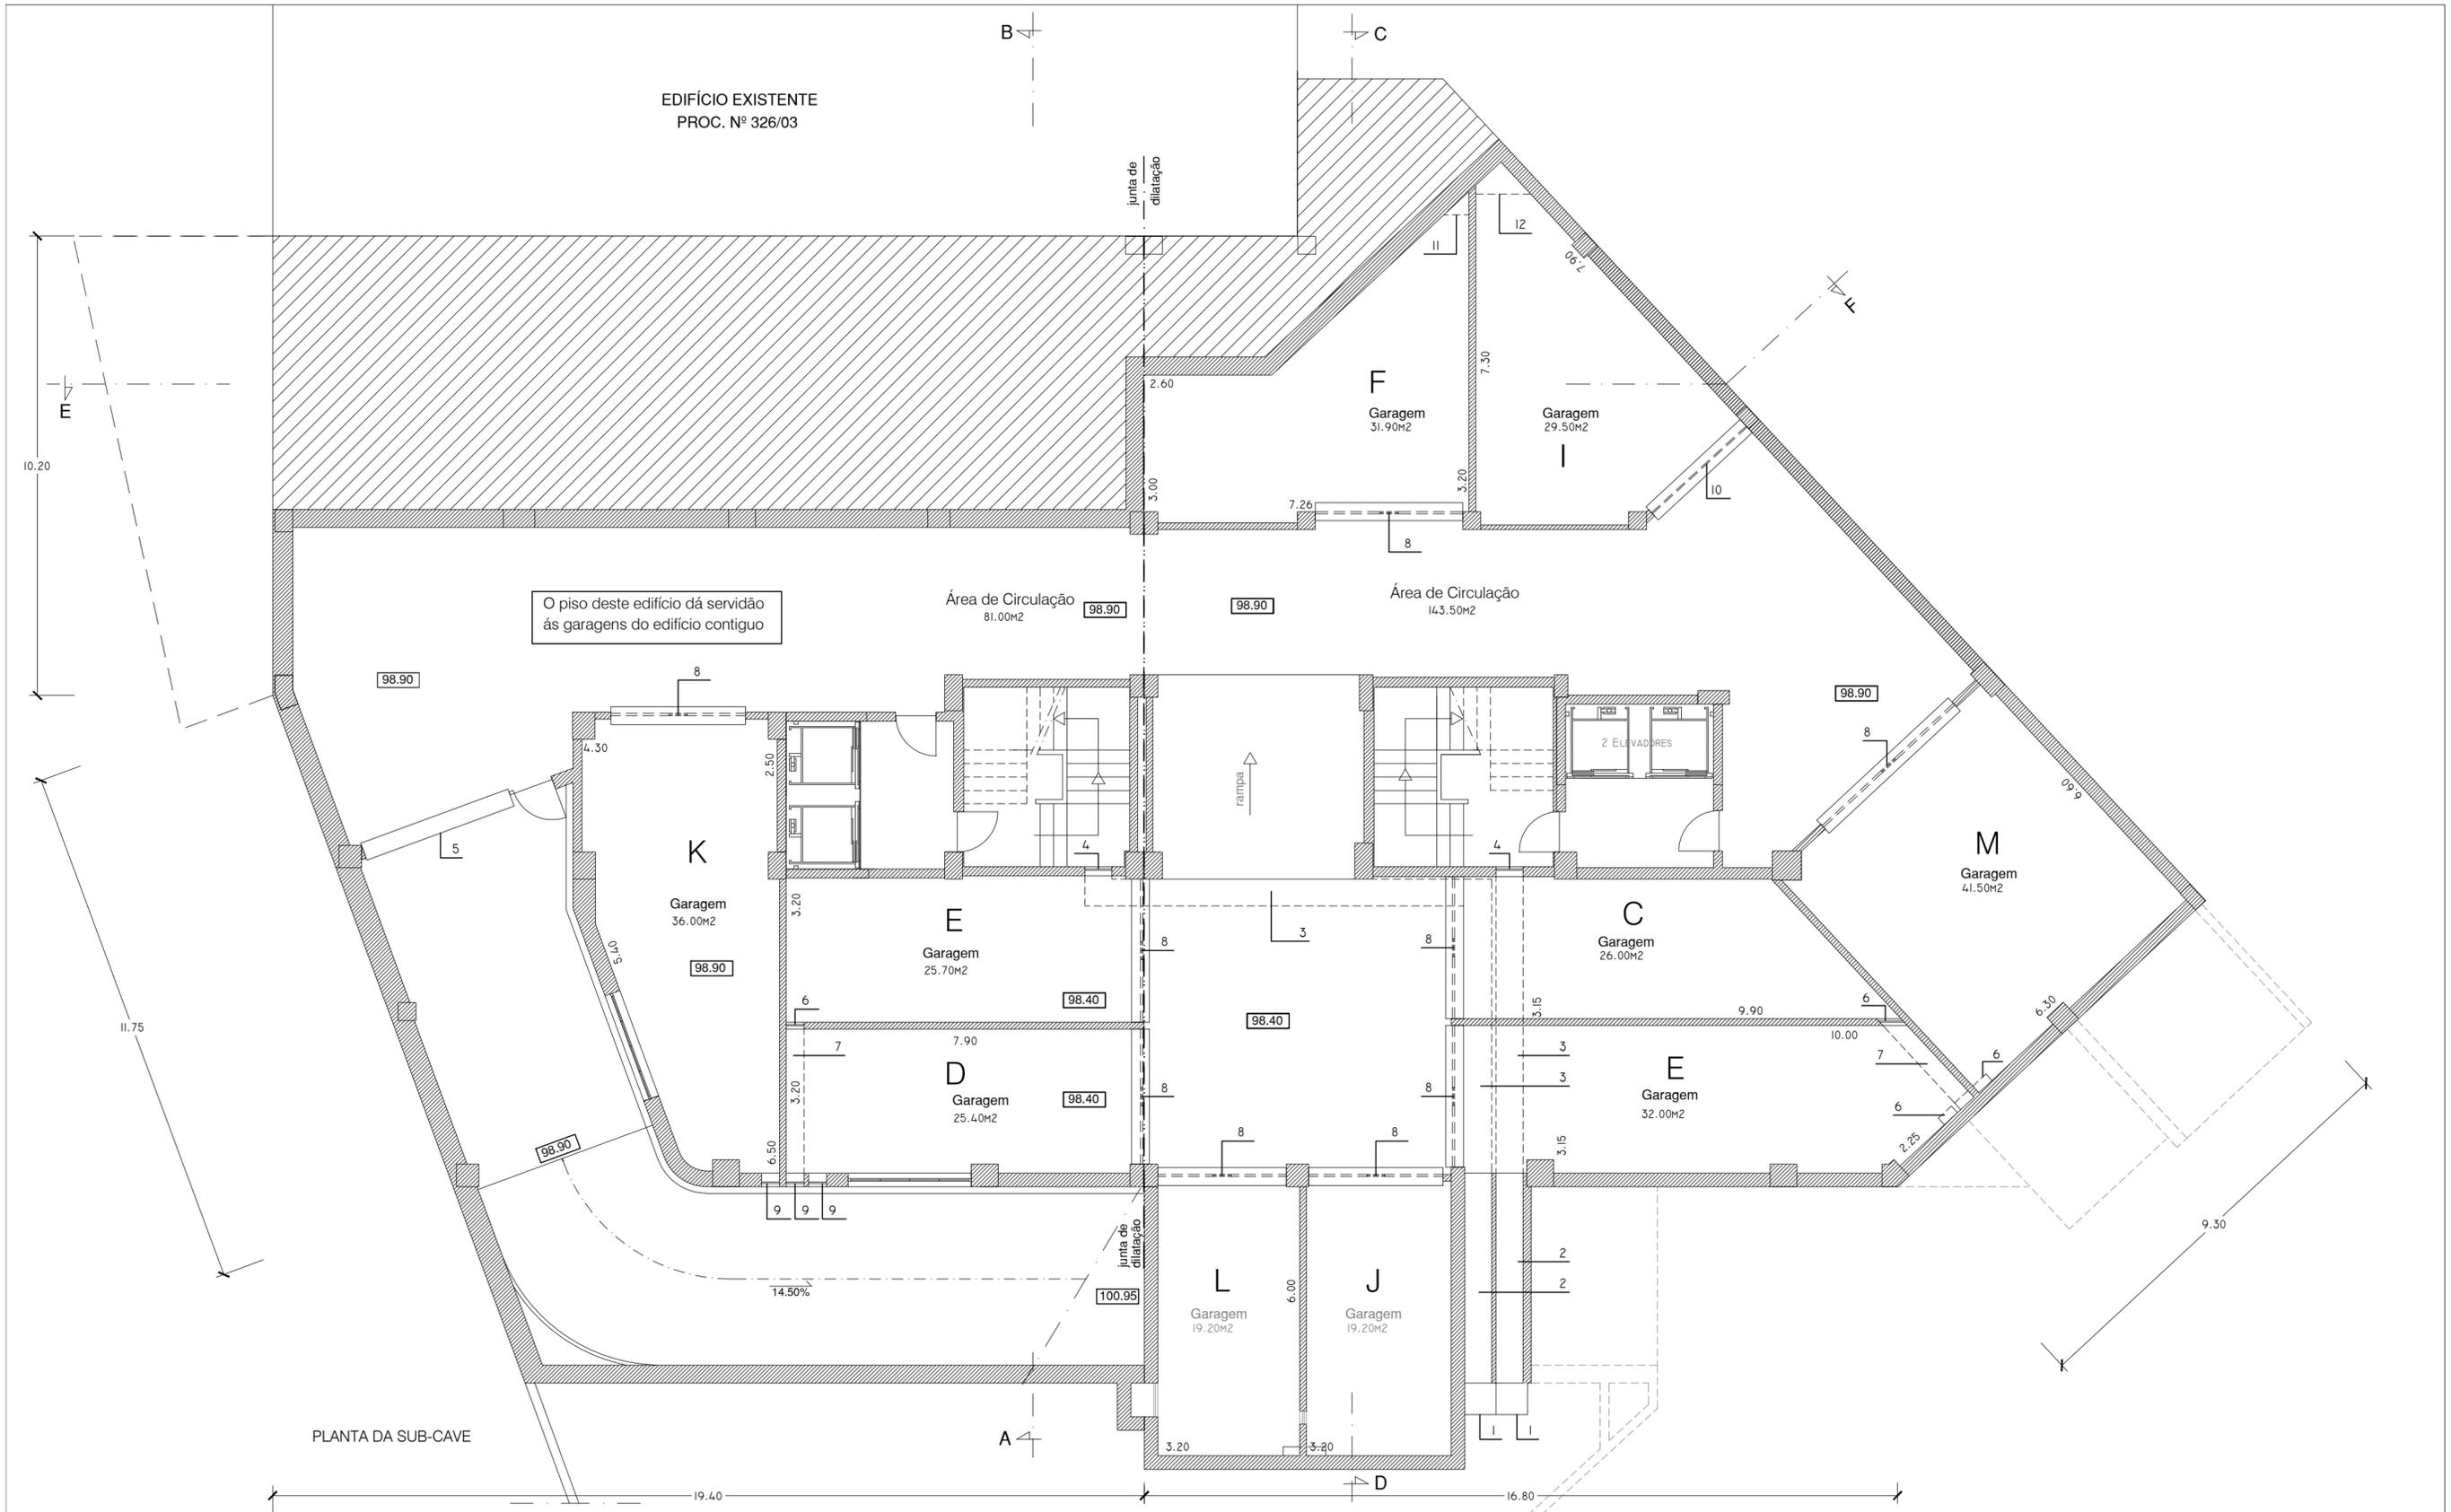

O piso deste edifício dá servidão às garagens do edifício contíguo

98.90

Área de Circulação  
81.00M<sup>2</sup>

98.90

98.90

Área de Circulação  
143.50M<sup>2</sup>

98.90

K  
Garagem  
36.00M<sup>2</sup>

98.90

E  
Garagem  
25.70M<sup>2</sup>

98.40

D  
Garagem  
25.40M<sup>2</sup>

98.40

C  
Garagem  
26.00M<sup>2</sup>

E  
Garagem  
32.00M<sup>2</sup>

M  
Garagem  
41.50M<sup>2</sup>

L  
Garagem  
19.20M<sup>2</sup>

J  
Garagem  
19.20M<sup>2</sup>

PLANTA DA SUB-CAVE

19.40

16.80

9.30

10.20

11.75

B

C

E

A

D

junta de dilatação

junta de dilatação

rampa

2 ELIVADORES

2.60

3.00

7.26

3.20

8

8

8

8

8

8

8

8

8

8

8

8

8

8

8

8

8

8

8

8

8

8

8

11

12
















































































































































































































































































