


EDIFÍCIO EXISTENTE
PROC. Nº 326/03

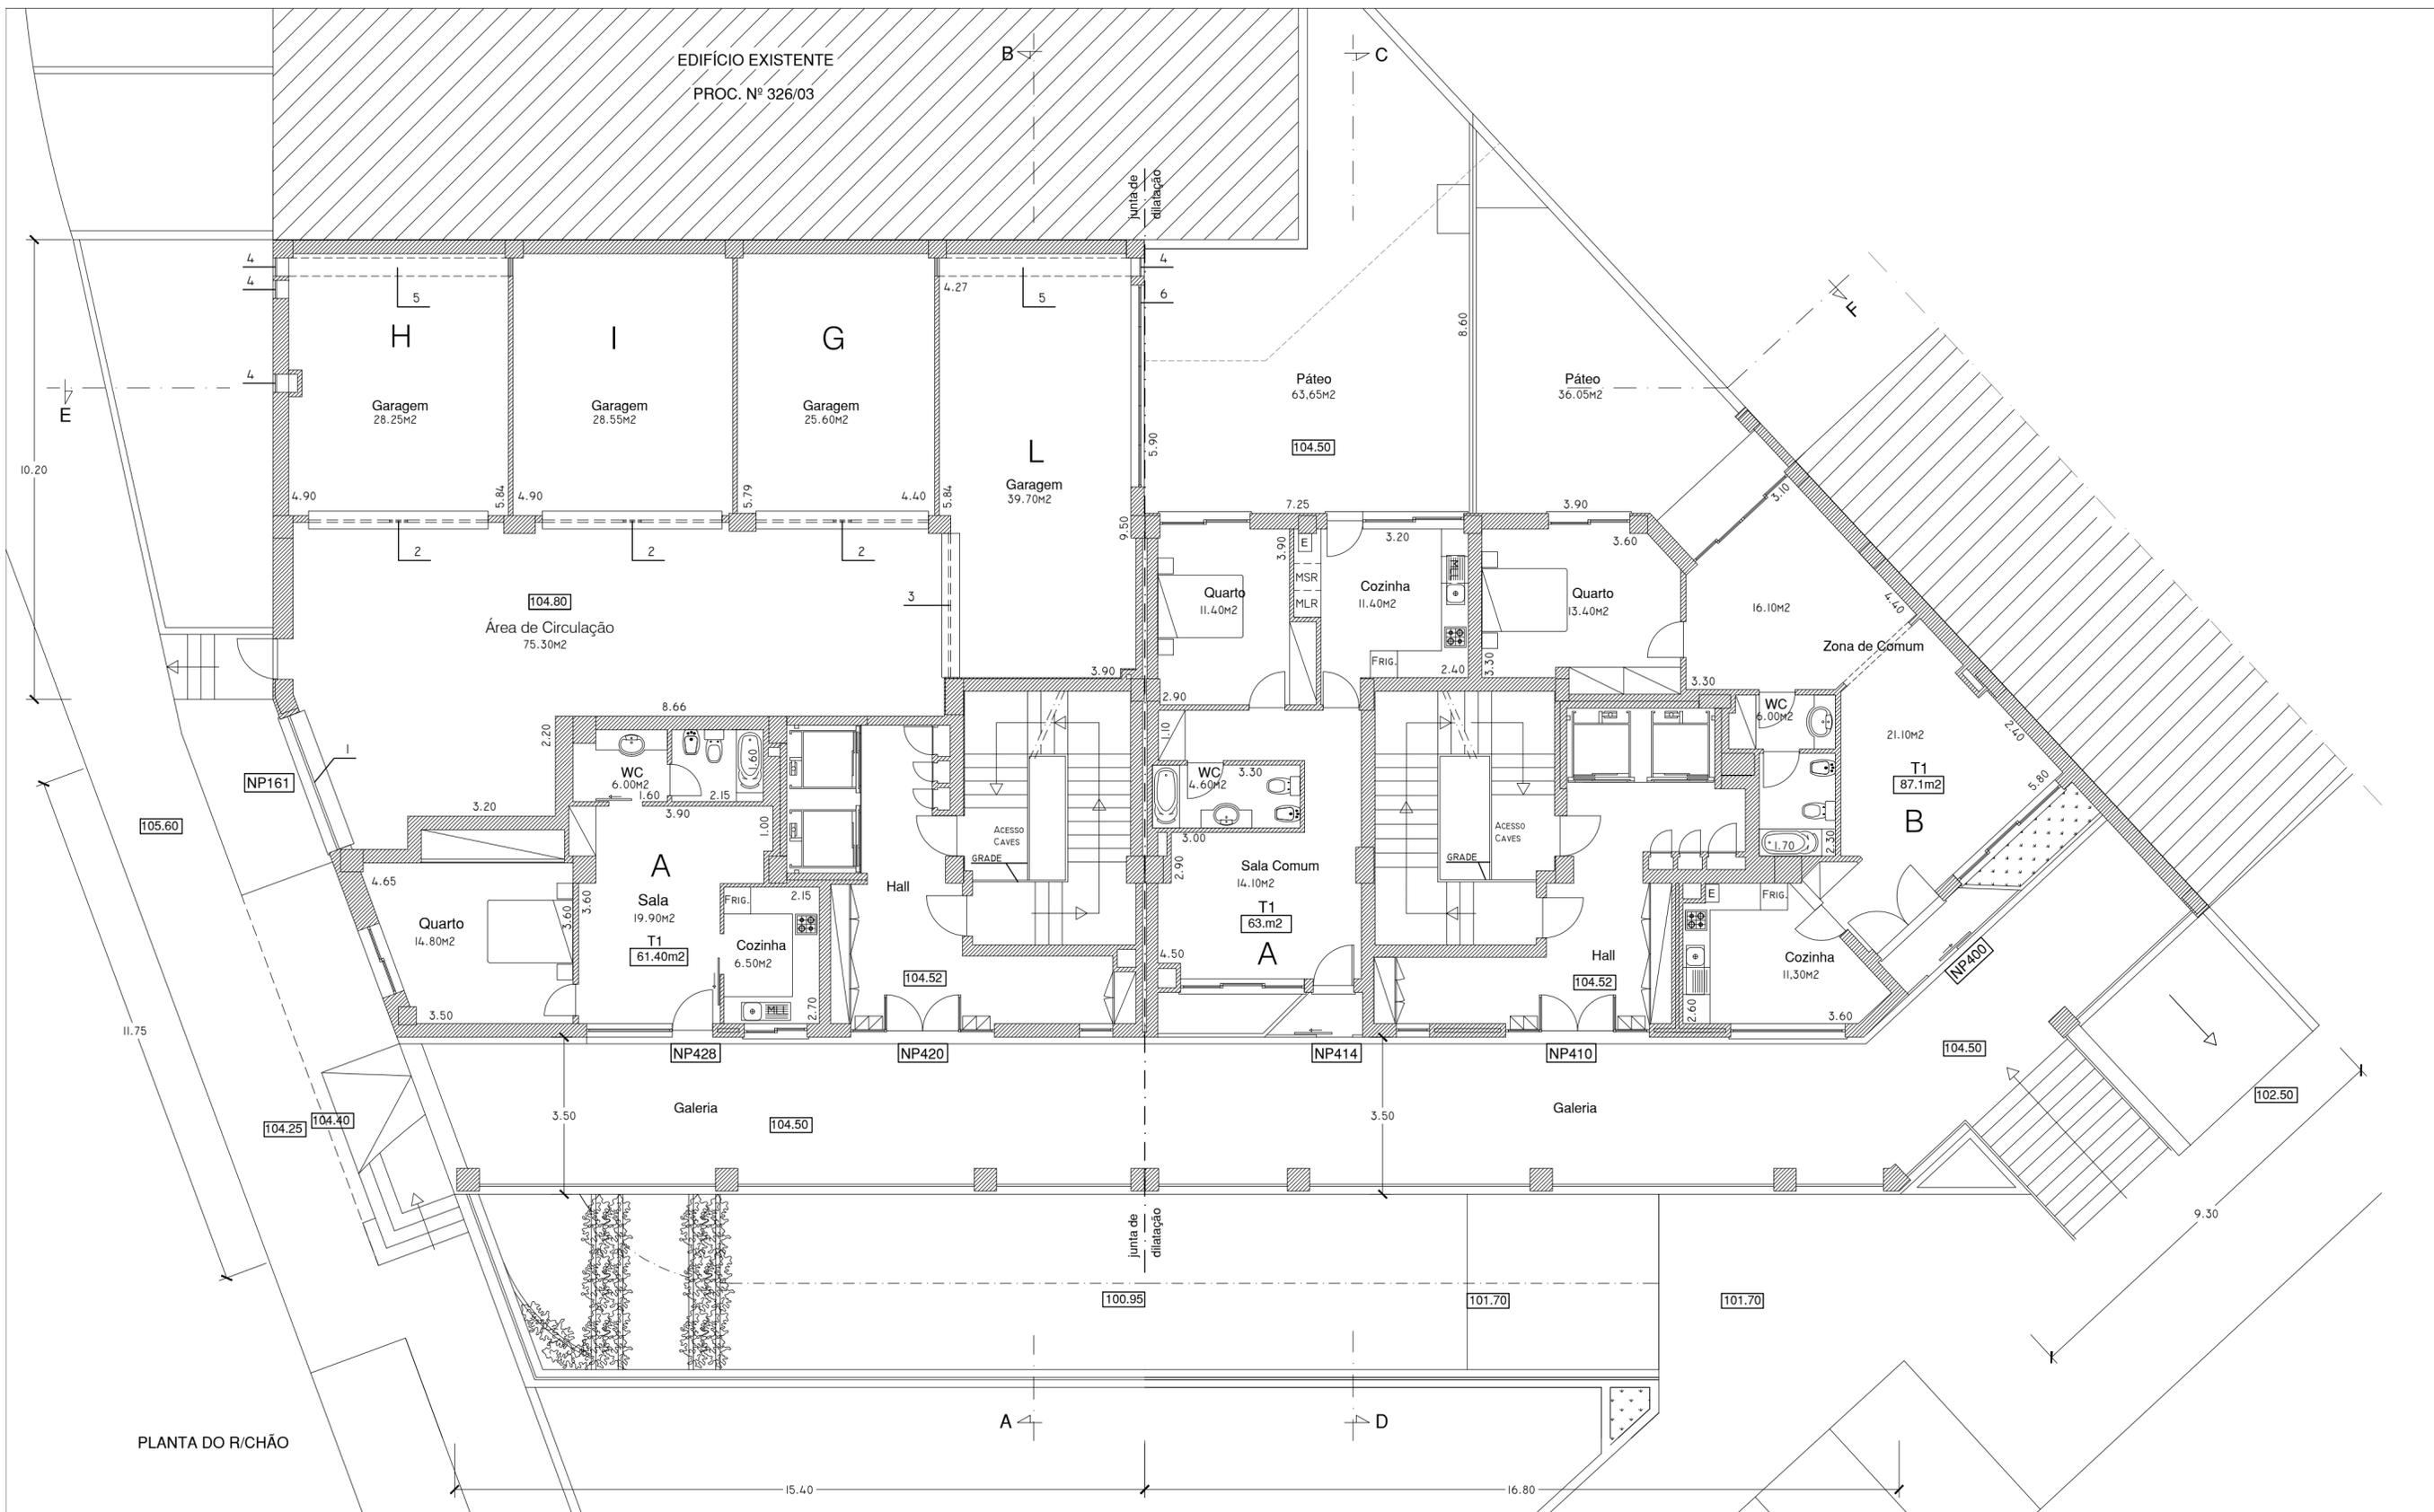

PLANTA DO R/CHÃO